


ESCALA 1:100

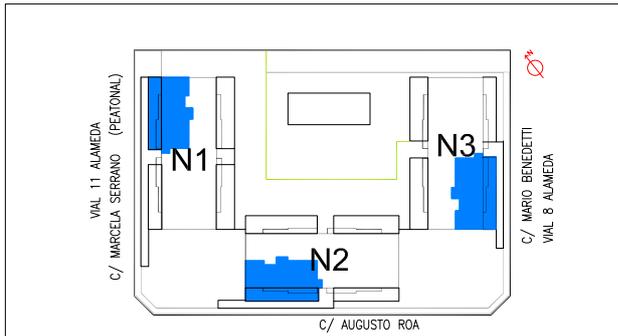

PLANTA BAJA - VIV. A

N1 - N2 - N3

PARCELA: VIAL 8 ALAMEDA 32 B
SEÑORIO DE ILLESCAS - TOLEDO

SALON-COCINA-COMEDOR-3 DORMITORIOS-TERRAZA

SUPERFICIE	m ²
CONSTRUIDA	95.60
UTIL INTERIOR	82.53
TERRAZA	42.17