


ESCALA 1:100

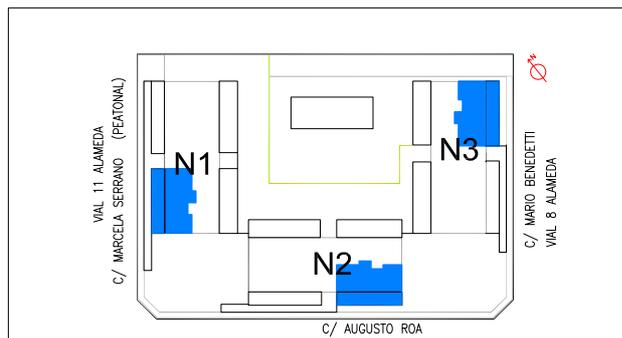

PLANTA BAJA - VIV. D

N1 - N2 - N3

PARCELA: VIAL 8 ALAMEDA 32 B
SEÑORIO DE ILLESCAS -TOLEDO

SALON-COCINA-COMEDOR-3 DORMITORIOS-TERRAZA

SUPERFICIE	m ²
CONSTRUIDA	85.80
UTIL INTERIOR	72.86
TERRAZA	37.53