



NOTA: La presente información y documentación gráfica es orientativa y está sujeta a modificaciones derivadas del proyecto técnico y de su ejecución. Las viviendas se entregarán conforme a las calidades especificadas salvo que por razones técnicas sean modificadas por la dirección facultativa de las obras, sin que ello signifique menora de calidad.

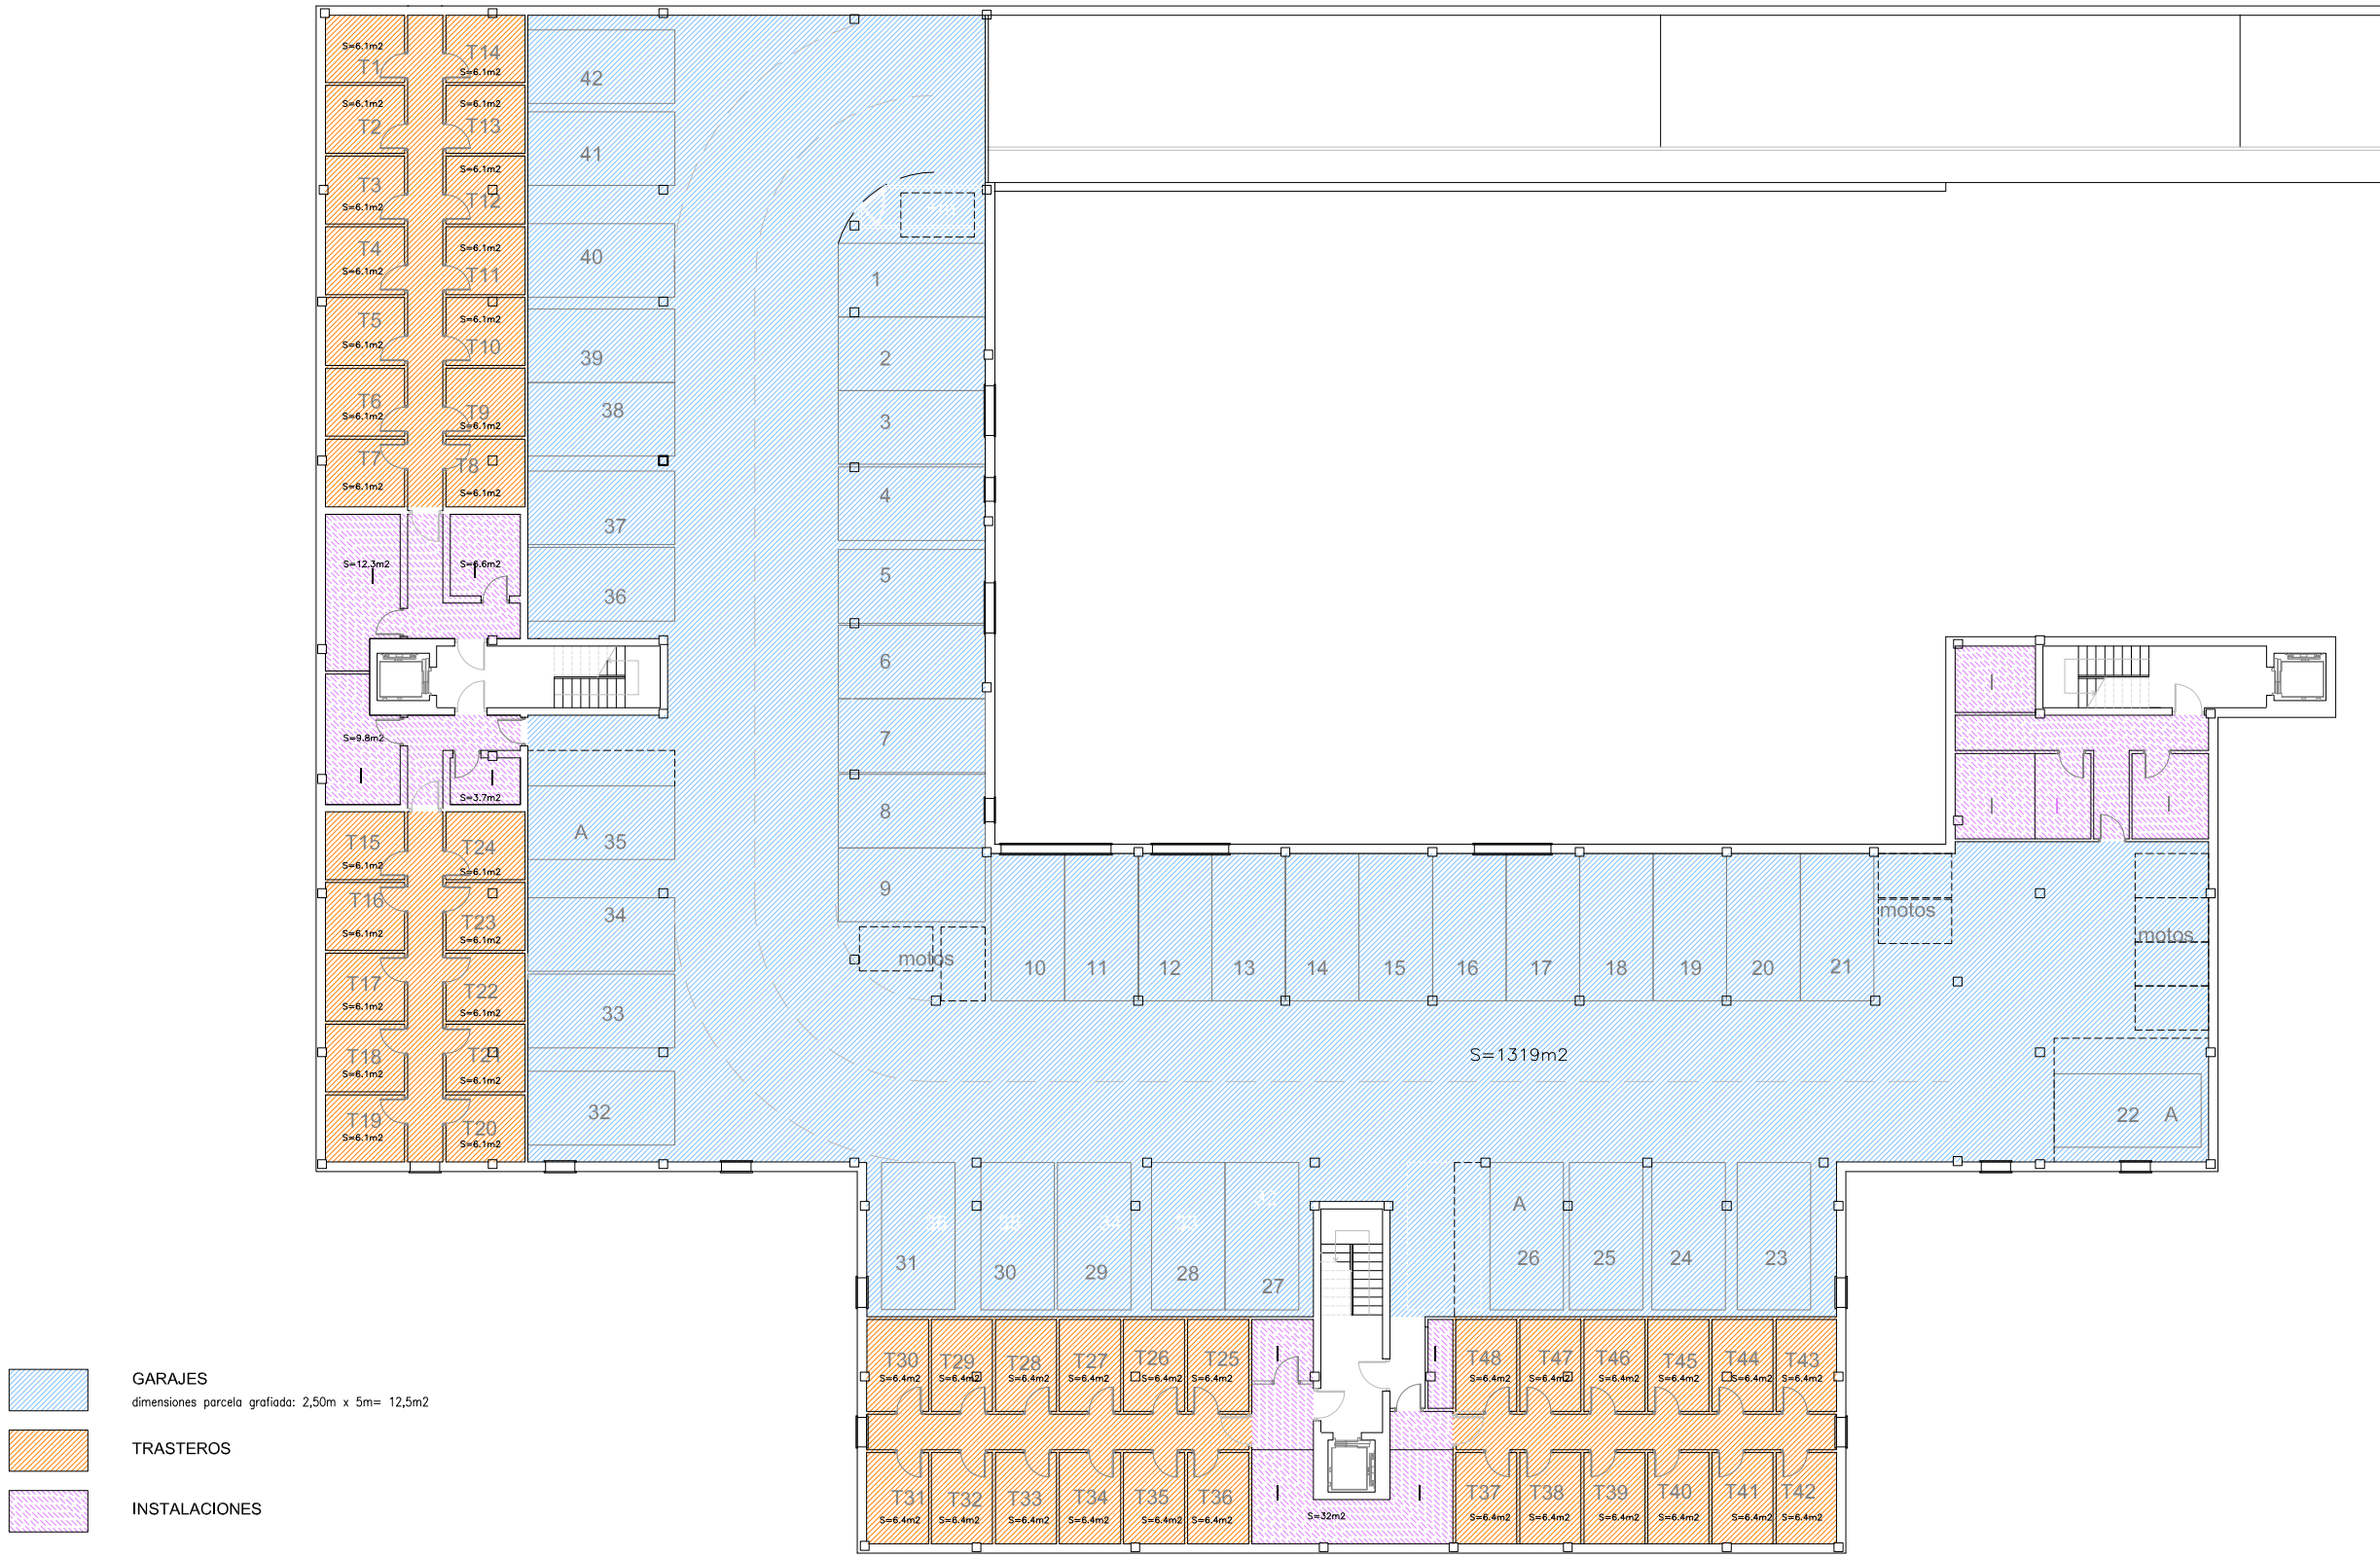

- GARAJES
dimensiones parcela grafada: 2,50m x 5m= 12,5m2
- TRASTEROS
- INSTALACIONES

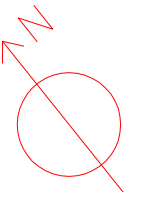

PROYECTO BASICO
42 VIVIENDAS VPP EN 3 BLOQUES, GARAJES Y TRASTEROS
 SITUACION: VIAL 8 ALAMEDA 32 B. SEÑORIO DE ILLESCAS (TOLEDO)
 PROMOTOR: COOPERATIVA DE VIVIENDAS "LOS LARES DEL SEÑORIO"
 GESTION DE COOP.: GISAN GESTION INTEGRAL SL
 ARQUITECTA: ESPERANZA RABANQUE MALLÉN

PLANO
PLANTA SEMISOTANO - DISTRIBUCION
 ESCALA 1:250
 A3
 FECHA:
 SUSTITUYE A: