


NOTA: La presente información y documentación gráfica es orientativa y está sujeta a modificaciones derivadas del proyecto técnico y de su ejecución. Las viviendas se entregarán conforme a las calidades especificadas salvo que por razones técnicas sean modificadas por la dirección facultativa de las obras, sin que ello signifique mena de calidad.

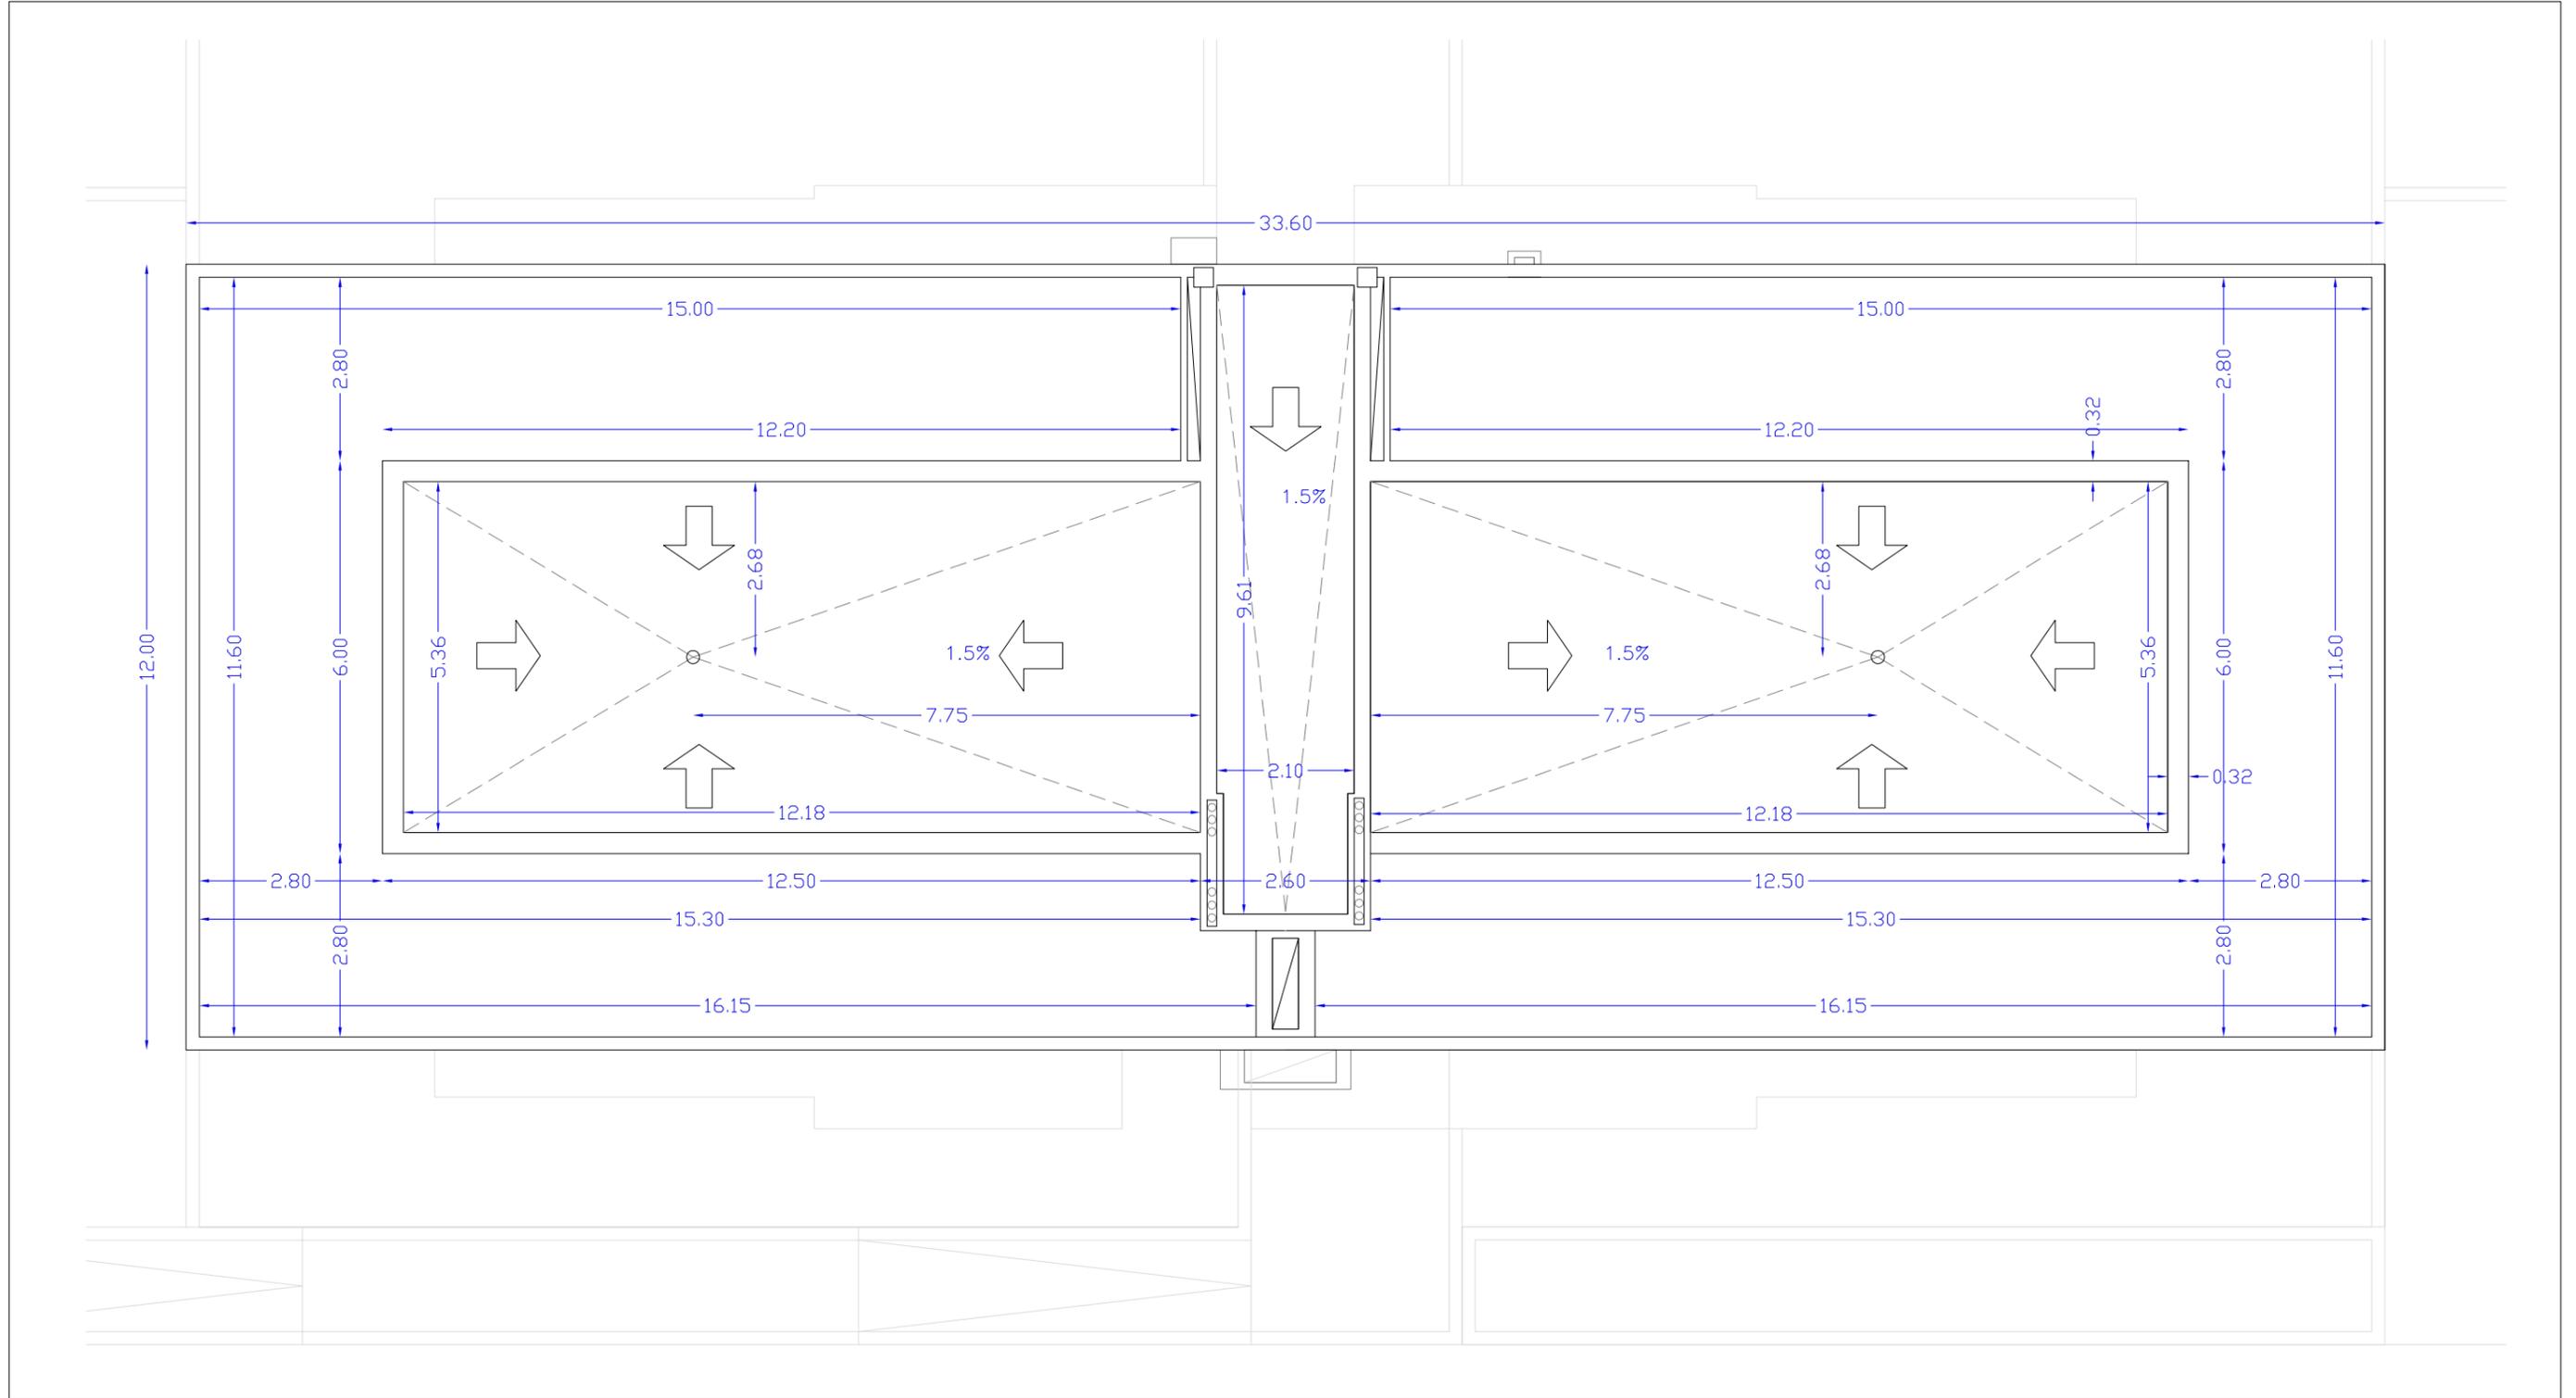

GISAN GESTIÓN INTEGRAL SL

MARZO 2022



### PROYECTO BASICO

#### 42 VIVIENDAS VPP EN 3 BLOQUES, GARAJES Y TRASTEROS

SITUACION: VIAL 8 ALAMEDA 32 B. SEÑORIO DE ILLESCAS (TOLEDO)  
PROMOTOR: COOPERATIVA DE VIVIENDAS "LOS LARES DEL SEÑORIO"  
GESTION DE COOP. GISAN GESTION INTEGRAL SL  
ARQUITECTA: ESPERANZA RABANQUE MALLÉN

PLANO

## PLANTA CUBIERTA ACOTADA (1 BLOQUE)

ESCALA 1:100

A3

FECHA:

SUSTITUYE A:

# 3.6