



NOTA: La presente información y documentación gráfica es orientativa y está sujeta a modificaciones derivadas del proyecto técnico y de su ejecución. Las viviendas se entregarán conforme a las calidades especificadas salvo que por razones técnicas sean modificadas por la dirección facultativa de las obras, sin que ello signifique merma de calidad.

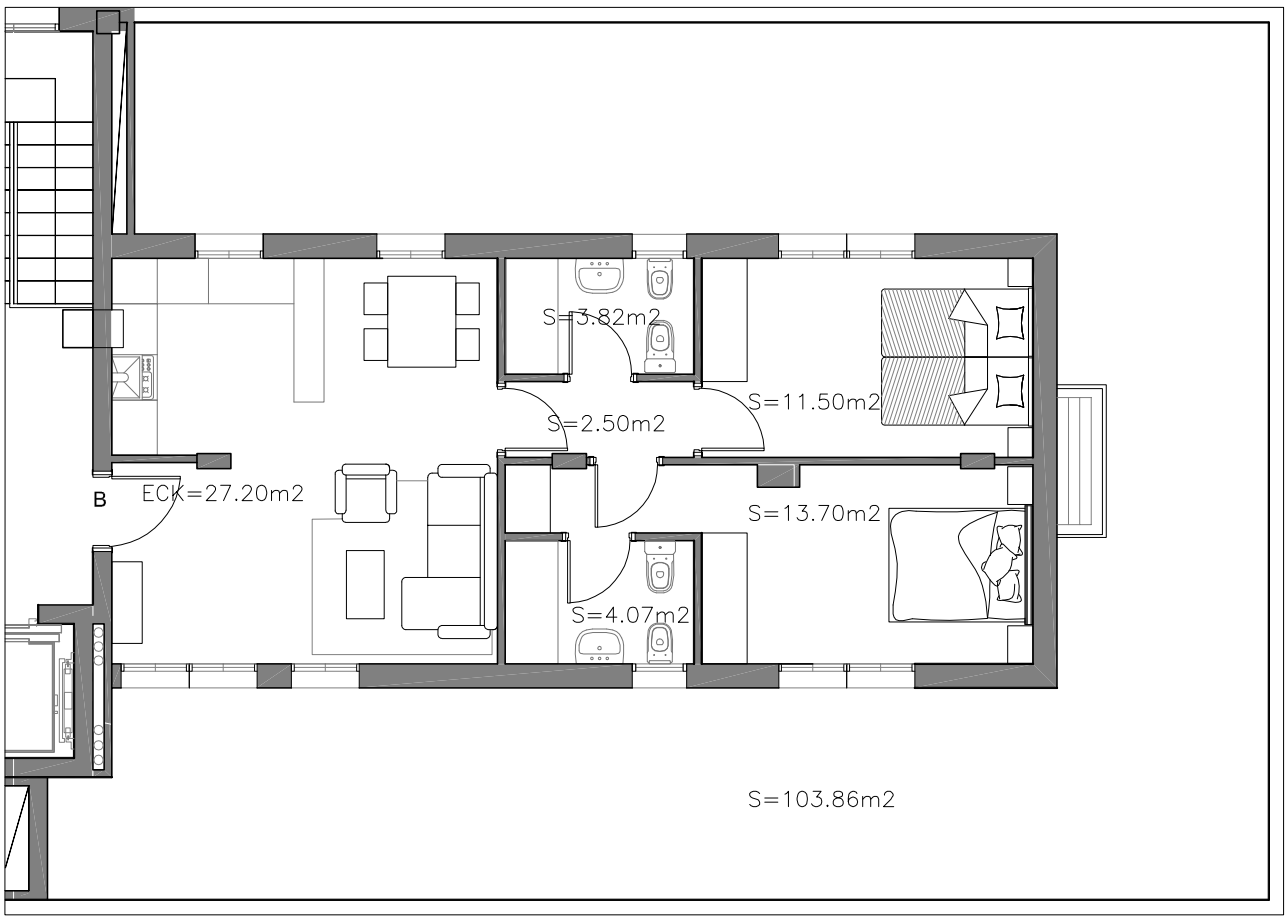

ESCALA 1:100

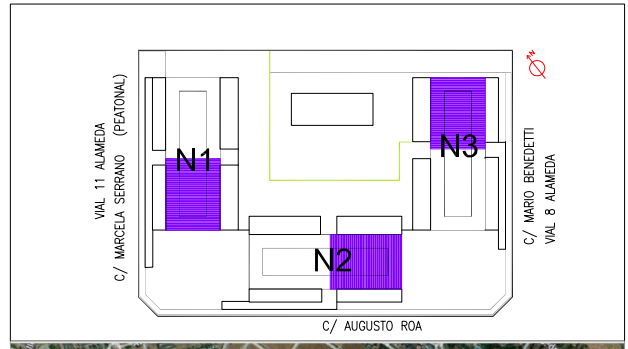

<b>ATICO - VIV. B</b>	
<b>N1 - N2 - N3</b>	
PARCELA: VIAL 8 ALAMEDA 32 B SEÑORIO DE ILLESCAS -TOLEDO	
SALON-COCINA-COMEDOR-2 DORMITORIOS-TERRAZA	
SUPERFICIE	m <sup>2</sup>
CONSTRUIDA	76.50
UTIL INTERIOR	62.79
TERRAZA	103.86



MARZO 2022



**LOS LARES DEL SEÑORIO**  
42 VIVIENDAS VPP EN 3 BLOQUES, GARAJES Y TRASTEROS  
VIAL 8 ALAMEDA 32 B. SEÑORIO DE ILLESCAS (TOLEDO)