



NOTA: La presente información y documentación gráfica es orientativa y está sujeta a modificaciones derivadas del proyecto técnico y de su ejecución. Las viviendas se entregarán conforme a las calidades especificadas salvo que por razones técnicas sean modificadas por la dirección facultativa de las obras, sin que ello signifique merma de calidad.

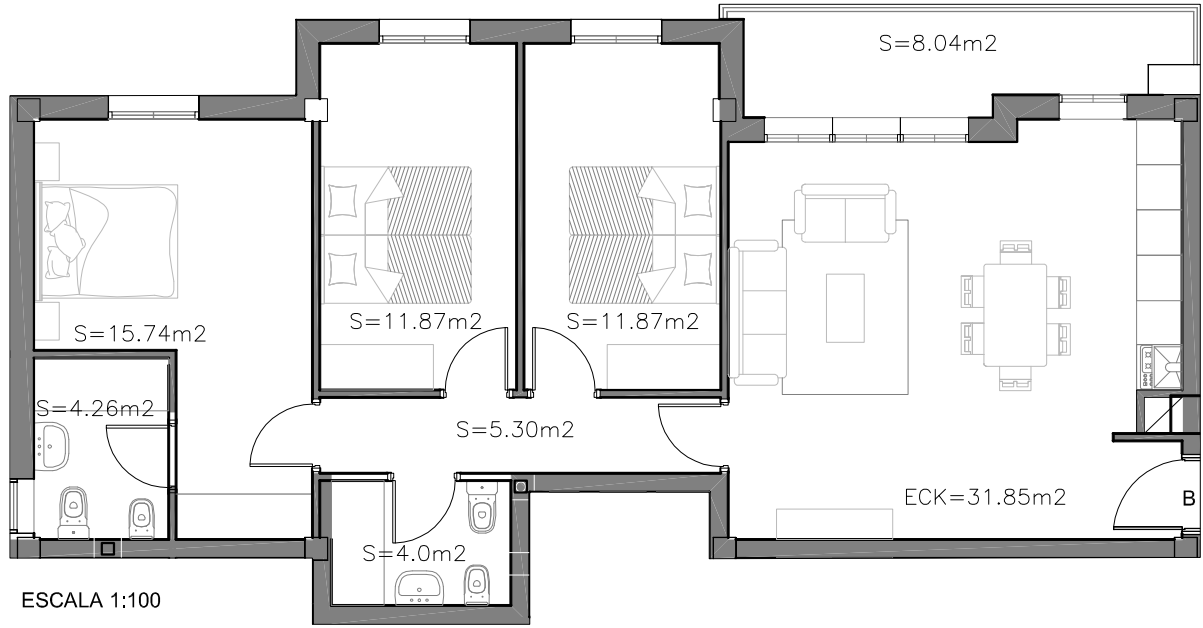

ESCALA 1:100

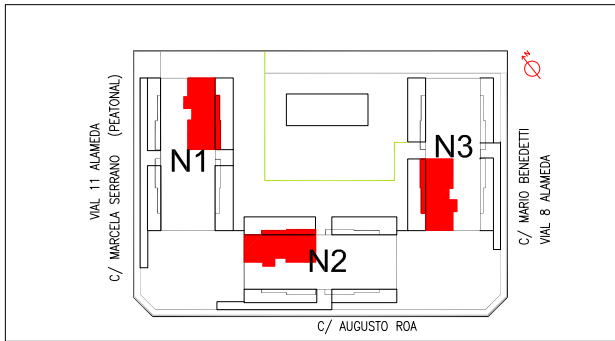

PLANTA 1-2 - VIV. B

N1 - N2 - N3

PARCELA: VIAL 8 ALAMEDA 32 B
SEÑORIO DE ILLESCAS -TOLEDO

SALON-COCINA-COMEDOR-3 DORMITORIOS-TERRAZA

SUPERFICIE	m²
CONSTRUIDA	99.41
UTIL INTERIOR	84.89
TERRAZA	8.04