



NOTA: La presente información y documentación gráfica es orientativa y está sujeta a modificaciones derivadas del proyecto técnico y de su ejecución. Las viviendas se entregarán conforme a las calidades especificadas salvo que por razones técnicas sean modificadas por la dirección facultativa de las obras, sin que ello signifique merma de calidad.

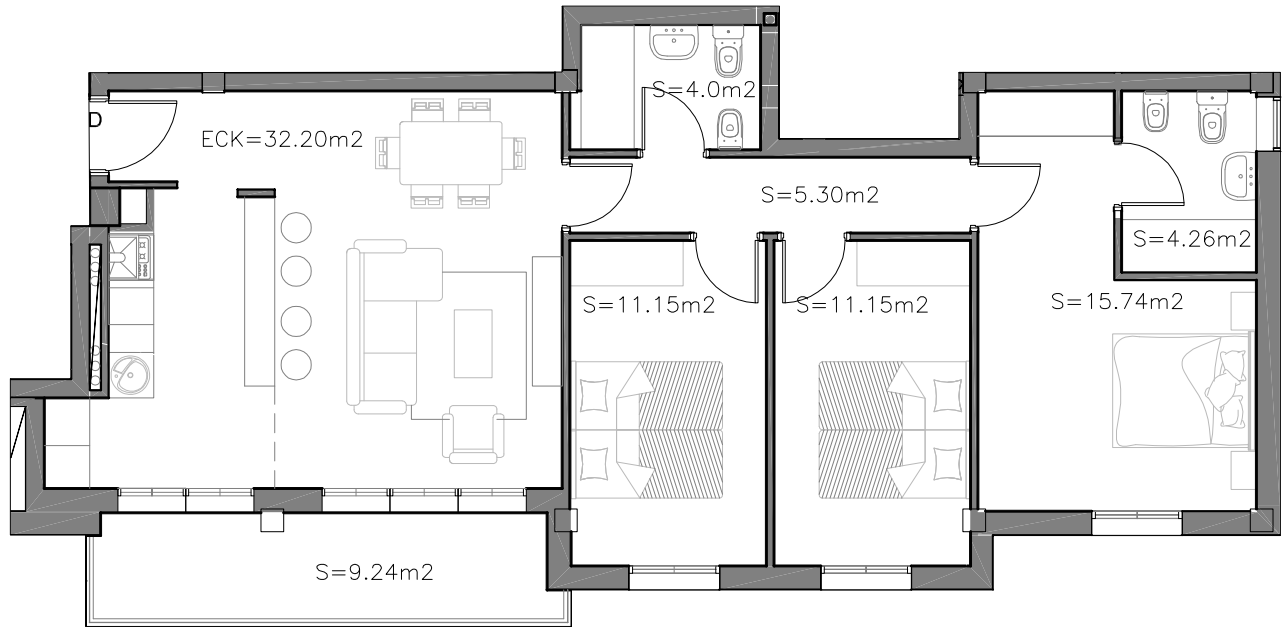

ESCALA 1:100

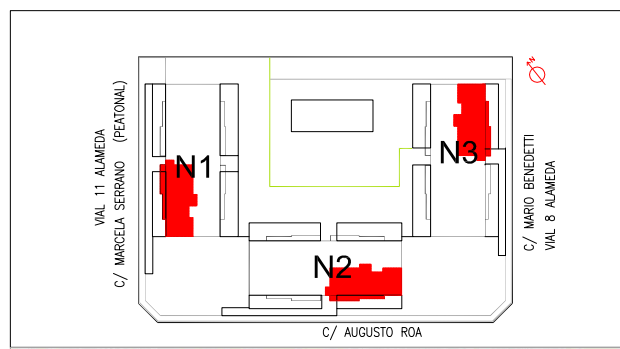

PLANTA 1-2 - VIV. D	
N1 - N2 - N3	
PARCELA: VIAL 8 ALAMEDA 32 B SEÑORIO DE ILLESCAS -TOLEDO	
SALON-COCINA-COMEDOR-3 DORMITORIOS-TERRAZA	
SUPERFICIE	m²
CONSTRUIDA	98.52
UTIL INTERIOR	83.80
TERRAZA	9.24



GISAN GESTIÓN INTEGRAL SL

MARZO 2022

valeraque y asociados s.l.r.l.
 URBANISMO Y ARQUITECTURA



LOS LARES DEL SEÑORIO

42 VIVIENDAS VPP EN 3 BLOQUES, GARAJES Y TRASTEROS

VIAL 8 ALAMEDA 32 B. SEÑORIO DE ILLESCAS (TOLEDO)